





1:15

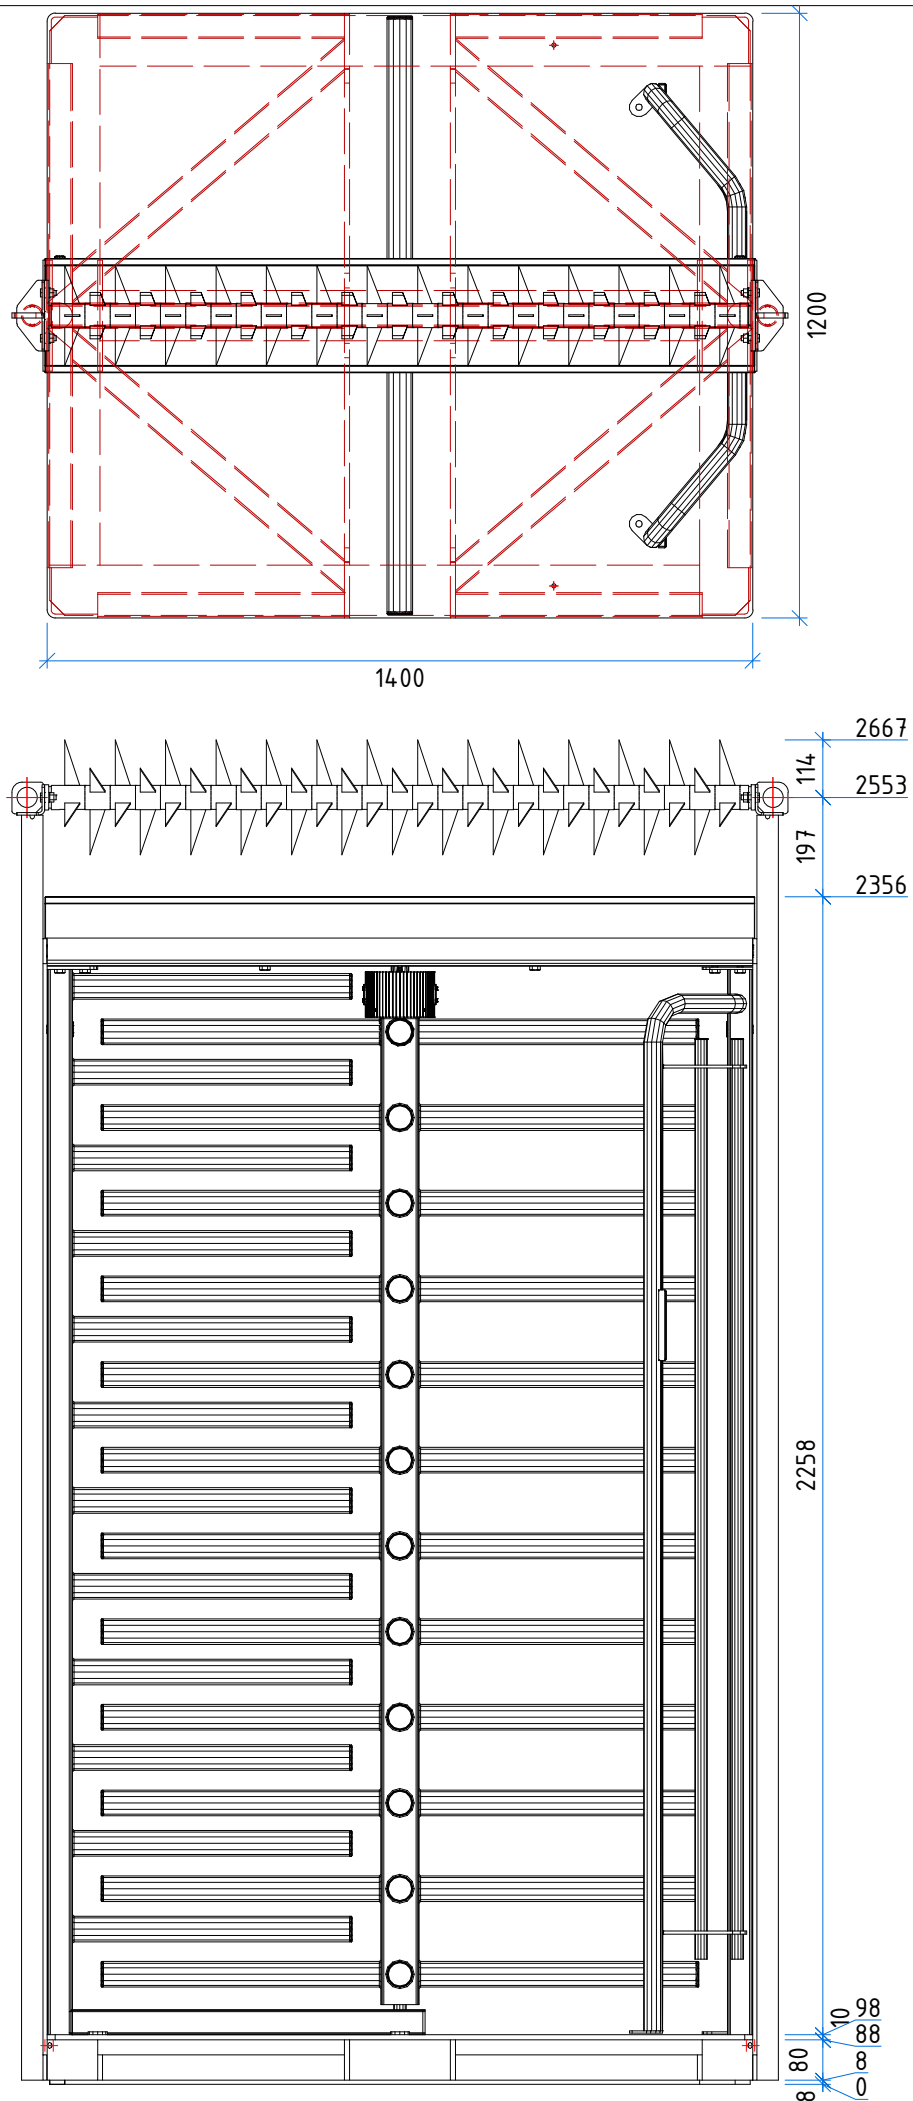

1:15

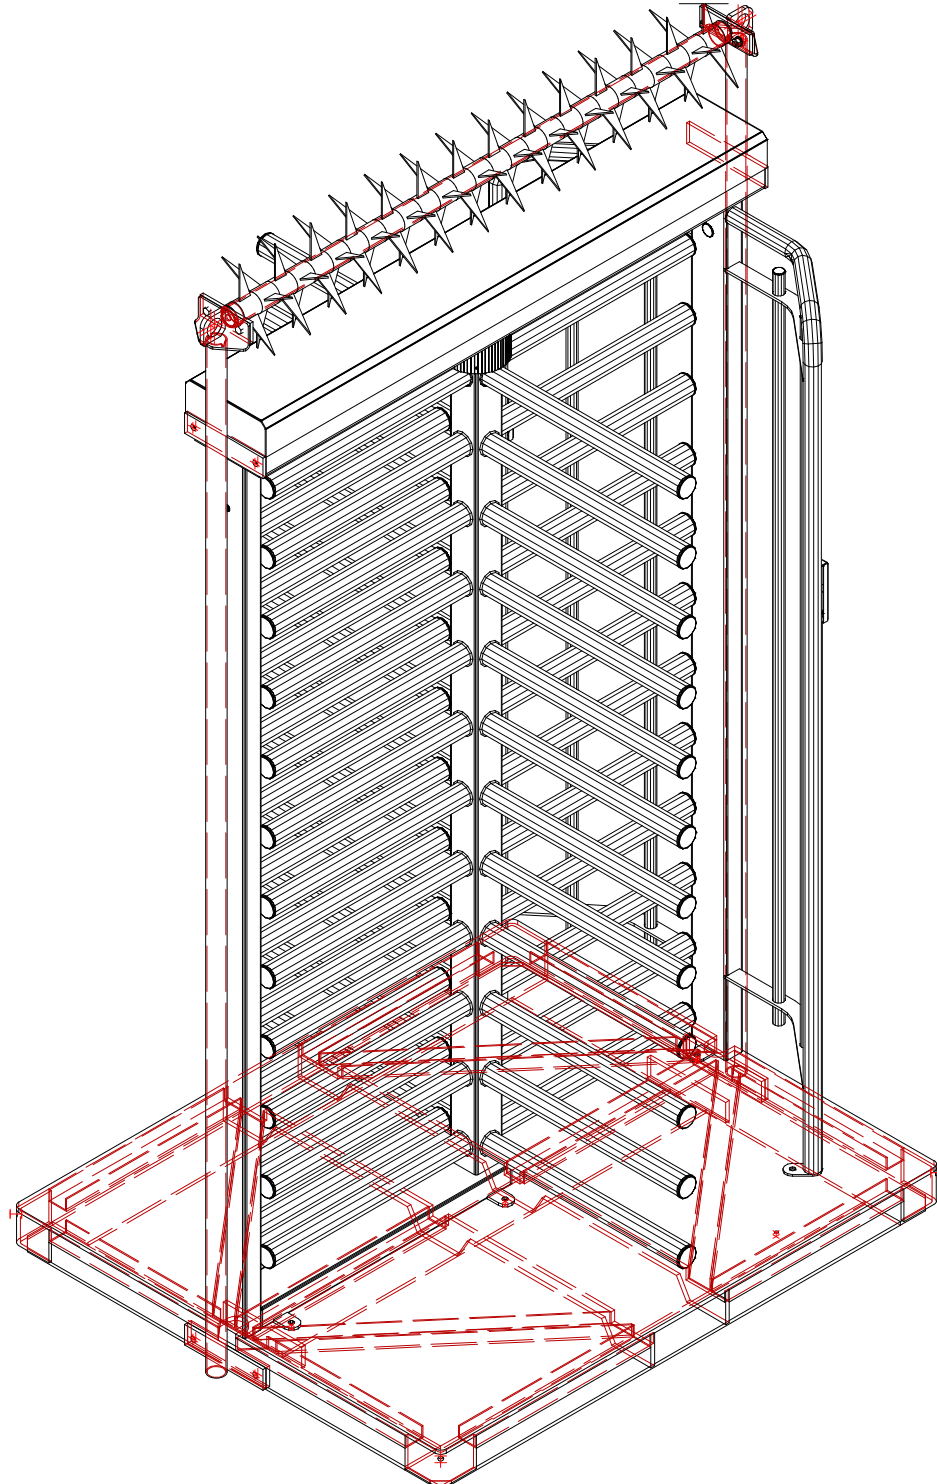

Revisie	Auteur	Datum	Beschrijving
Staalkwaliteit: S235 (tenzij anders vermeld) Boutkwaliteit: 8.8 (tenzij anders vermeld) Ankerkwaliteit: 4.6 (tenzij anders vermeld)			
Werkadres :			A3
Uitvoerder :			Schaal : 1:15
Status :		Tekenaar : DK	Datum : 9-9-2024

Opdrachtgever:	Geran Access Products		
Project :	Model		
Projectonderdeel :	Samenstelling vloerplaat		
N° : 3506-T1-01	Coating : THVZ		Materiaal : S235JR



1231-CPR-1090-1-2400-B-243