


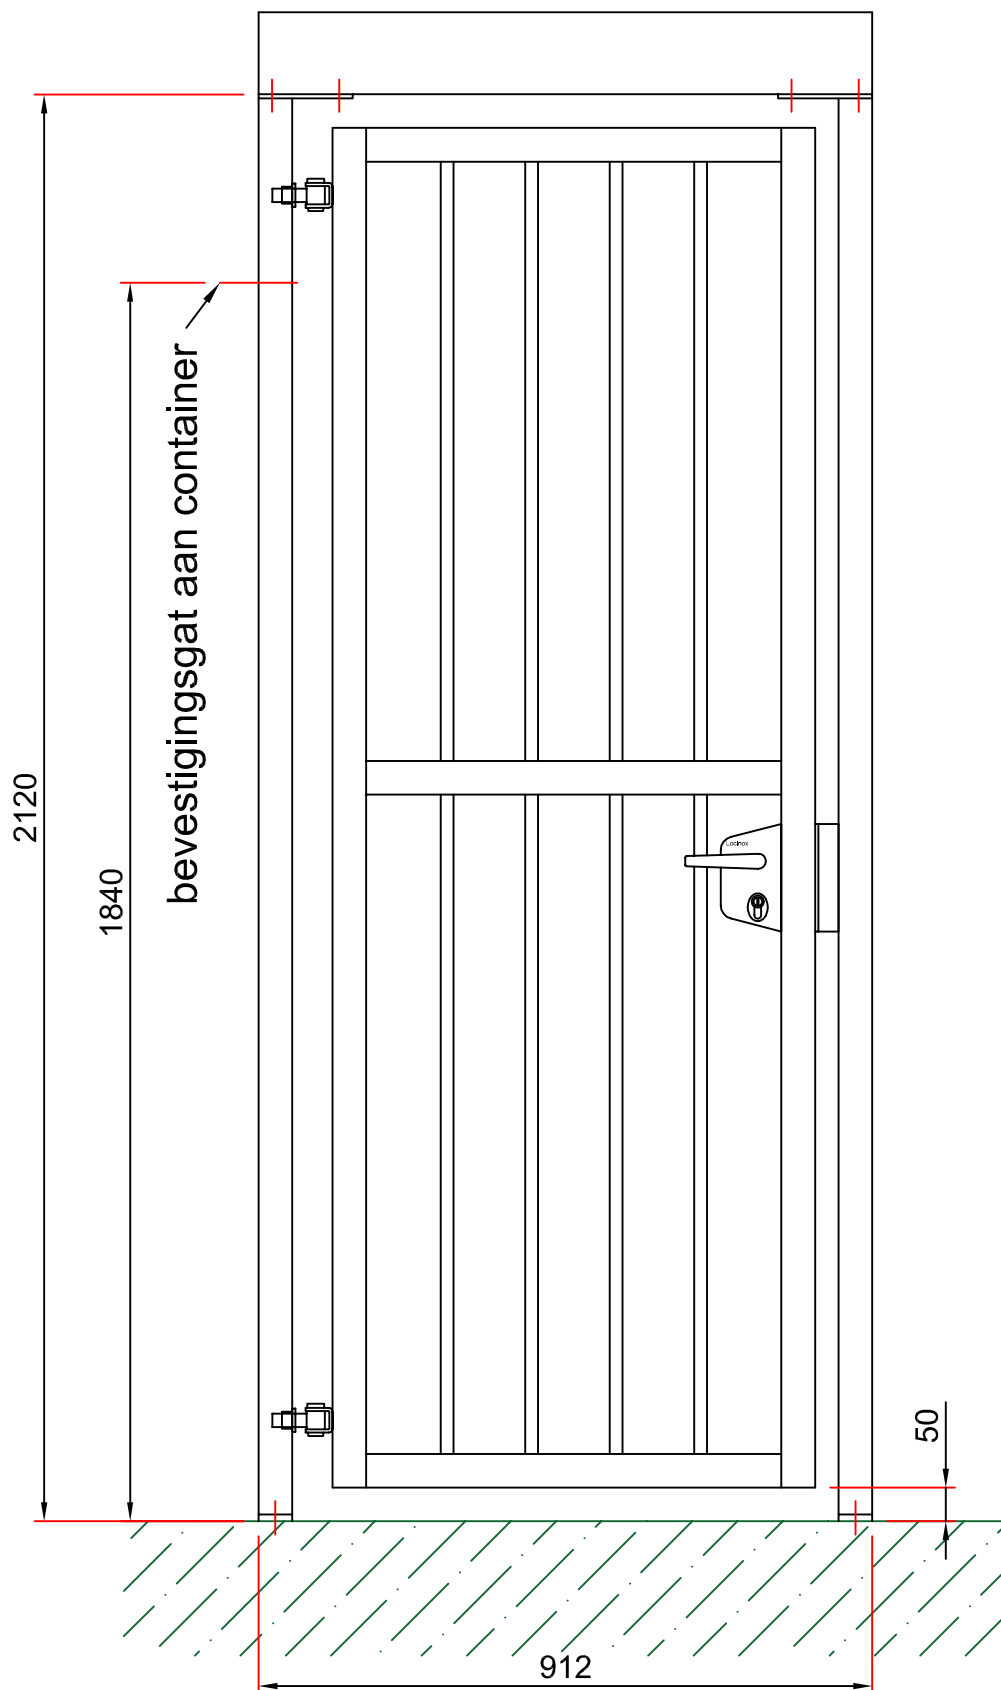

Onderdelen:

Slot LAKQ40U2
 Slotvanger SAKLQF2
 Scharnier 120-20
 Klink KL34

Materialen:

Frame Koker 100x50
 Poortframe Koker 50x50
 Spijlen Buis Ø20

Conservering: Thermisch verzinkt

Kleur: Alleen verzinkt

Model: volgens schets

Klant: -

Vooraanzicht looppoort enkele tourniquet

Datum: 25-07-2016

Tekeningnummer: -

Revisie: -

 **GERAN**